



1 1階平面図

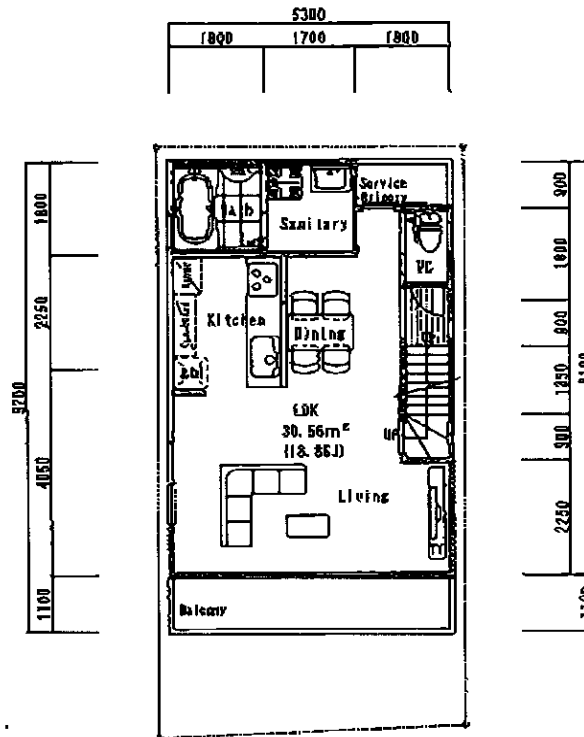

2 2階平面図

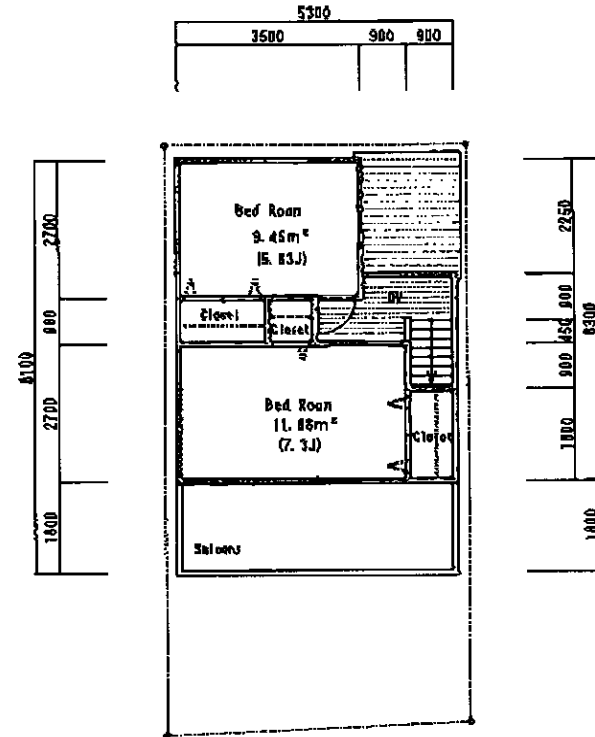

3 3階平面図

床面積合計表

階名	床面積	㎡
1階	47.39	㎡
2階	41.31	㎡
3階	23.34	㎡
合計	112.04	㎡
延床面積	13.35	㎡
延床面積	104.48	㎡
延床面積	43.85	㎡
敷地面積	68.40	㎡
延べ面積	85.04	㎡
容積率	157.35	%

工事名 図面と現場間で相違が生じる場合は施工現場を優先とする  
 設計者 最終の設計図により変更等がある場合があります  
 注意 この図面で施工が可能な場合は現場にて最終確認して下さい

大・デザイン設計事務所


中略

大阪市西成区天下茶屋東1丁目1-33


設計名称 (仮称) 天下茶屋 新築工事  
 PLAN-1

1/100  
 6/3


図面

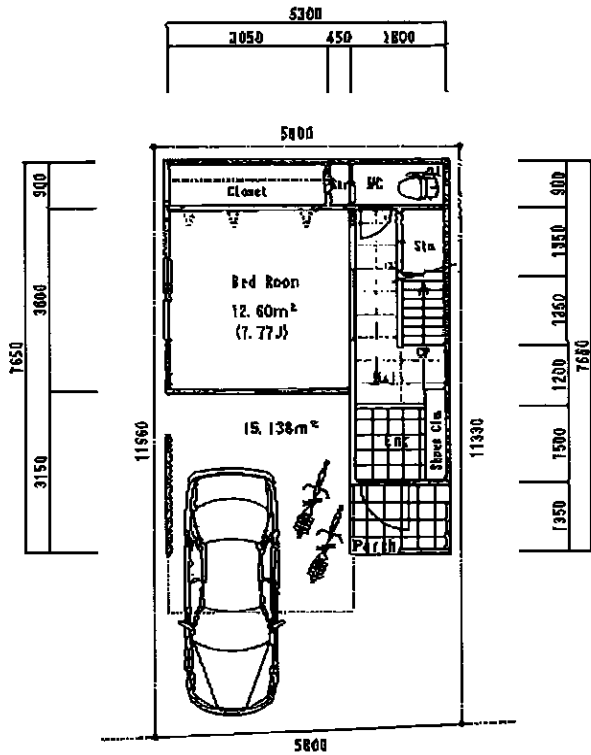

1 階平面図

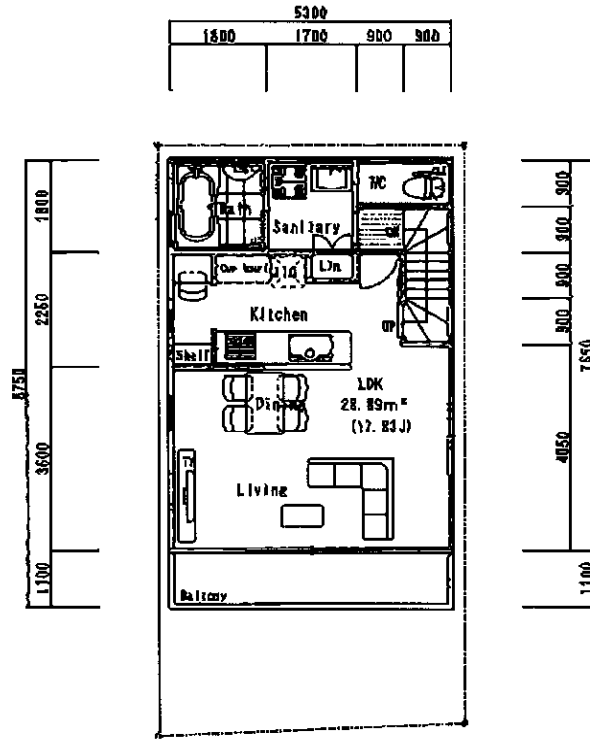

2 階平面図

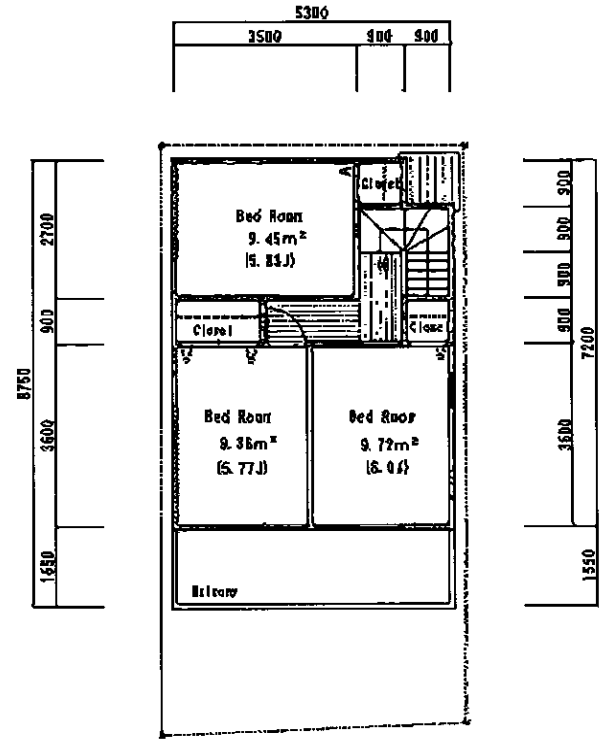

3 階平面図

床面積合計表

階名	床面積	㎡
1階	42.22	㎡
2階	46.54	㎡
3階	37.35	㎡
合計	126.11	㎡
専有面積	15.13	㎡
延床面積	104.98	㎡
敷地面積	41.47	㎡
容積面積	16.40	㎡
容積率	82.46	%
容積率	153.97	%

工事名 図面と現場間で誤差が生じる場合は施工現場を優先とする  
 設計者 図面の改訂計画により変更等が成る場合があります  
 建築士 この図面にて施工可能な現場にて品質確認して下さい

K・デザイン設計事務所

所在地


大阪市西成区天下茶屋東1丁目1-33

設計名称



(仮称) 天下茶屋 新築工事  
PLAN-2

縮尺 1/100  
 枚数 6/3

図面印

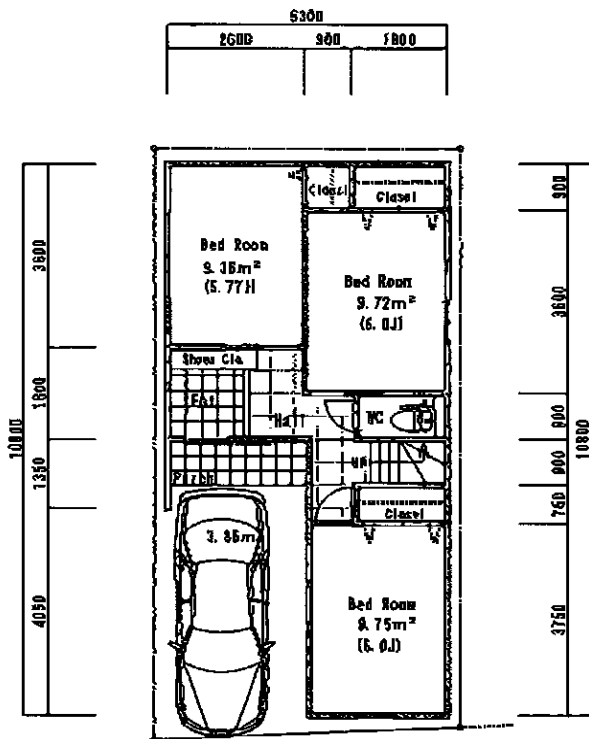

1階平面図

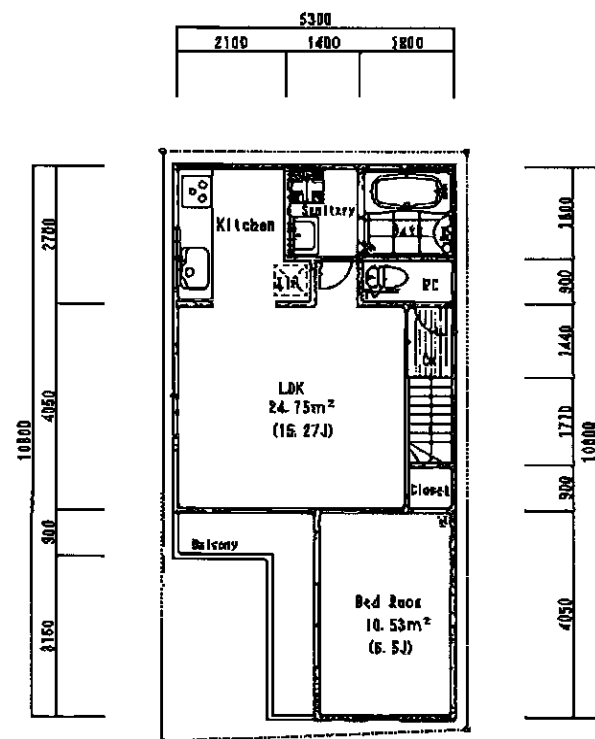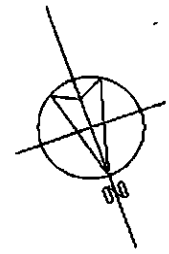

2階平面図

床面積合算表

床名称	床面積	㎡
1階	48.94	㎡
2階	46.31	㎡
合計	95.25	㎡
構造面積	3.85	㎡
延床面積	91.39	㎡
建築面積	46.31	㎡
敷地面積	66.40	㎡
延べい率	69.75	%
容積率	137.64	%

工事名 図面と別冊目録に記載する場合は施工現場を優先とする  
 施業の収斂設計により階高等が異なる場合があります  
 この図面で施工が可能な程度にて最終確認して下さい

K-デザイン設計事務所

〒595 大阪市西成区天下茶屋東1丁目1-33

設計名義 (仮称) 天下茶屋 新築工事  
 PLAN-3

縮尺 1/100  
 枚数 6/3